
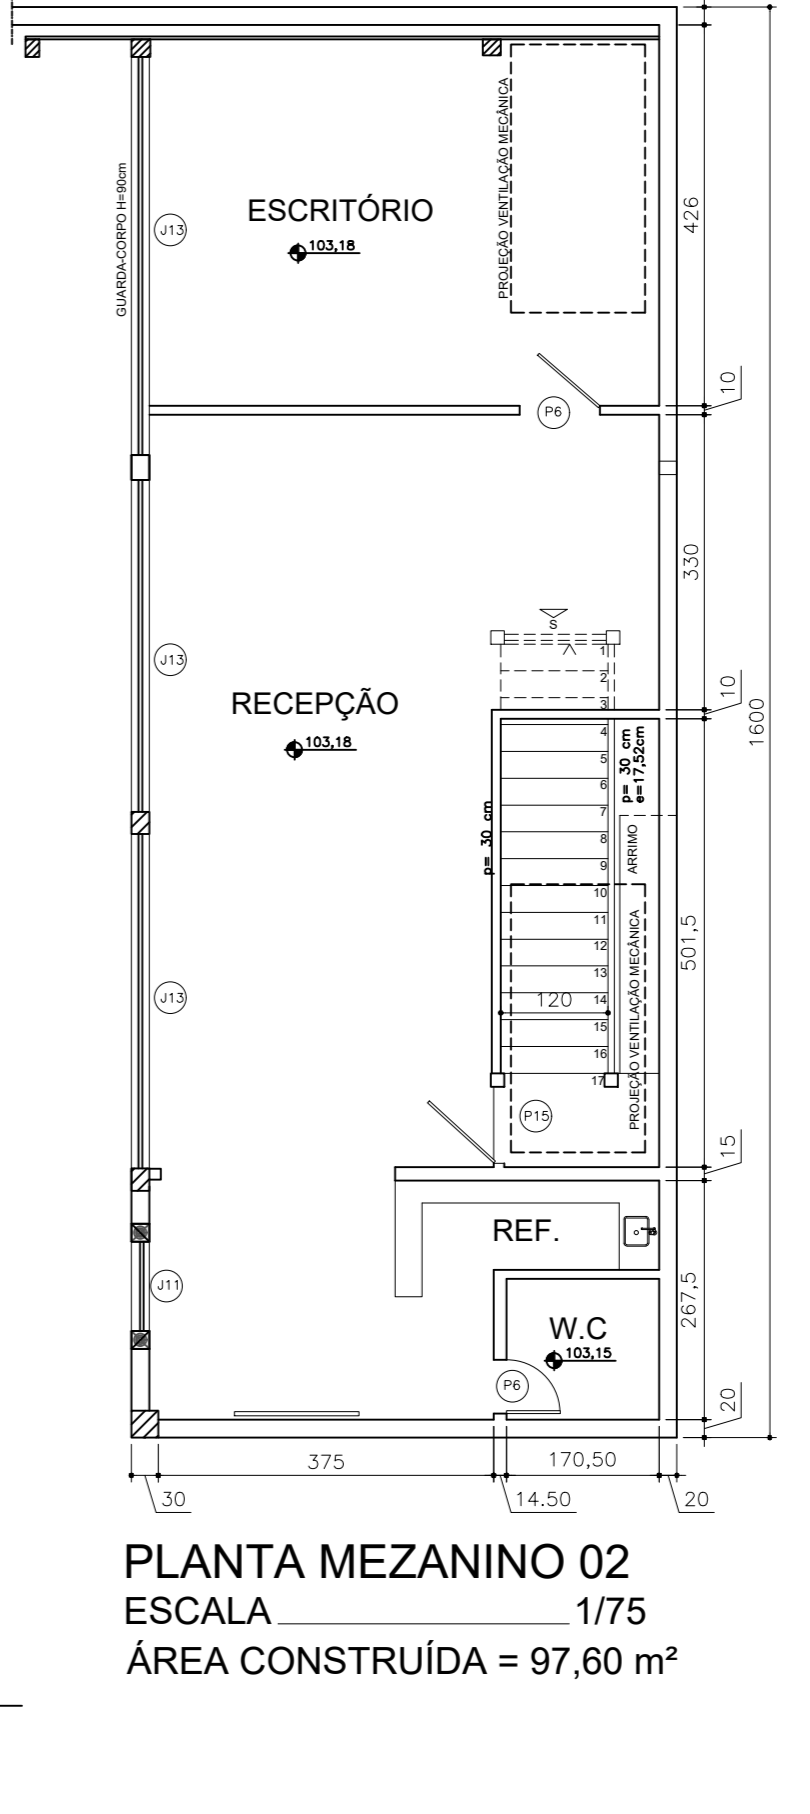
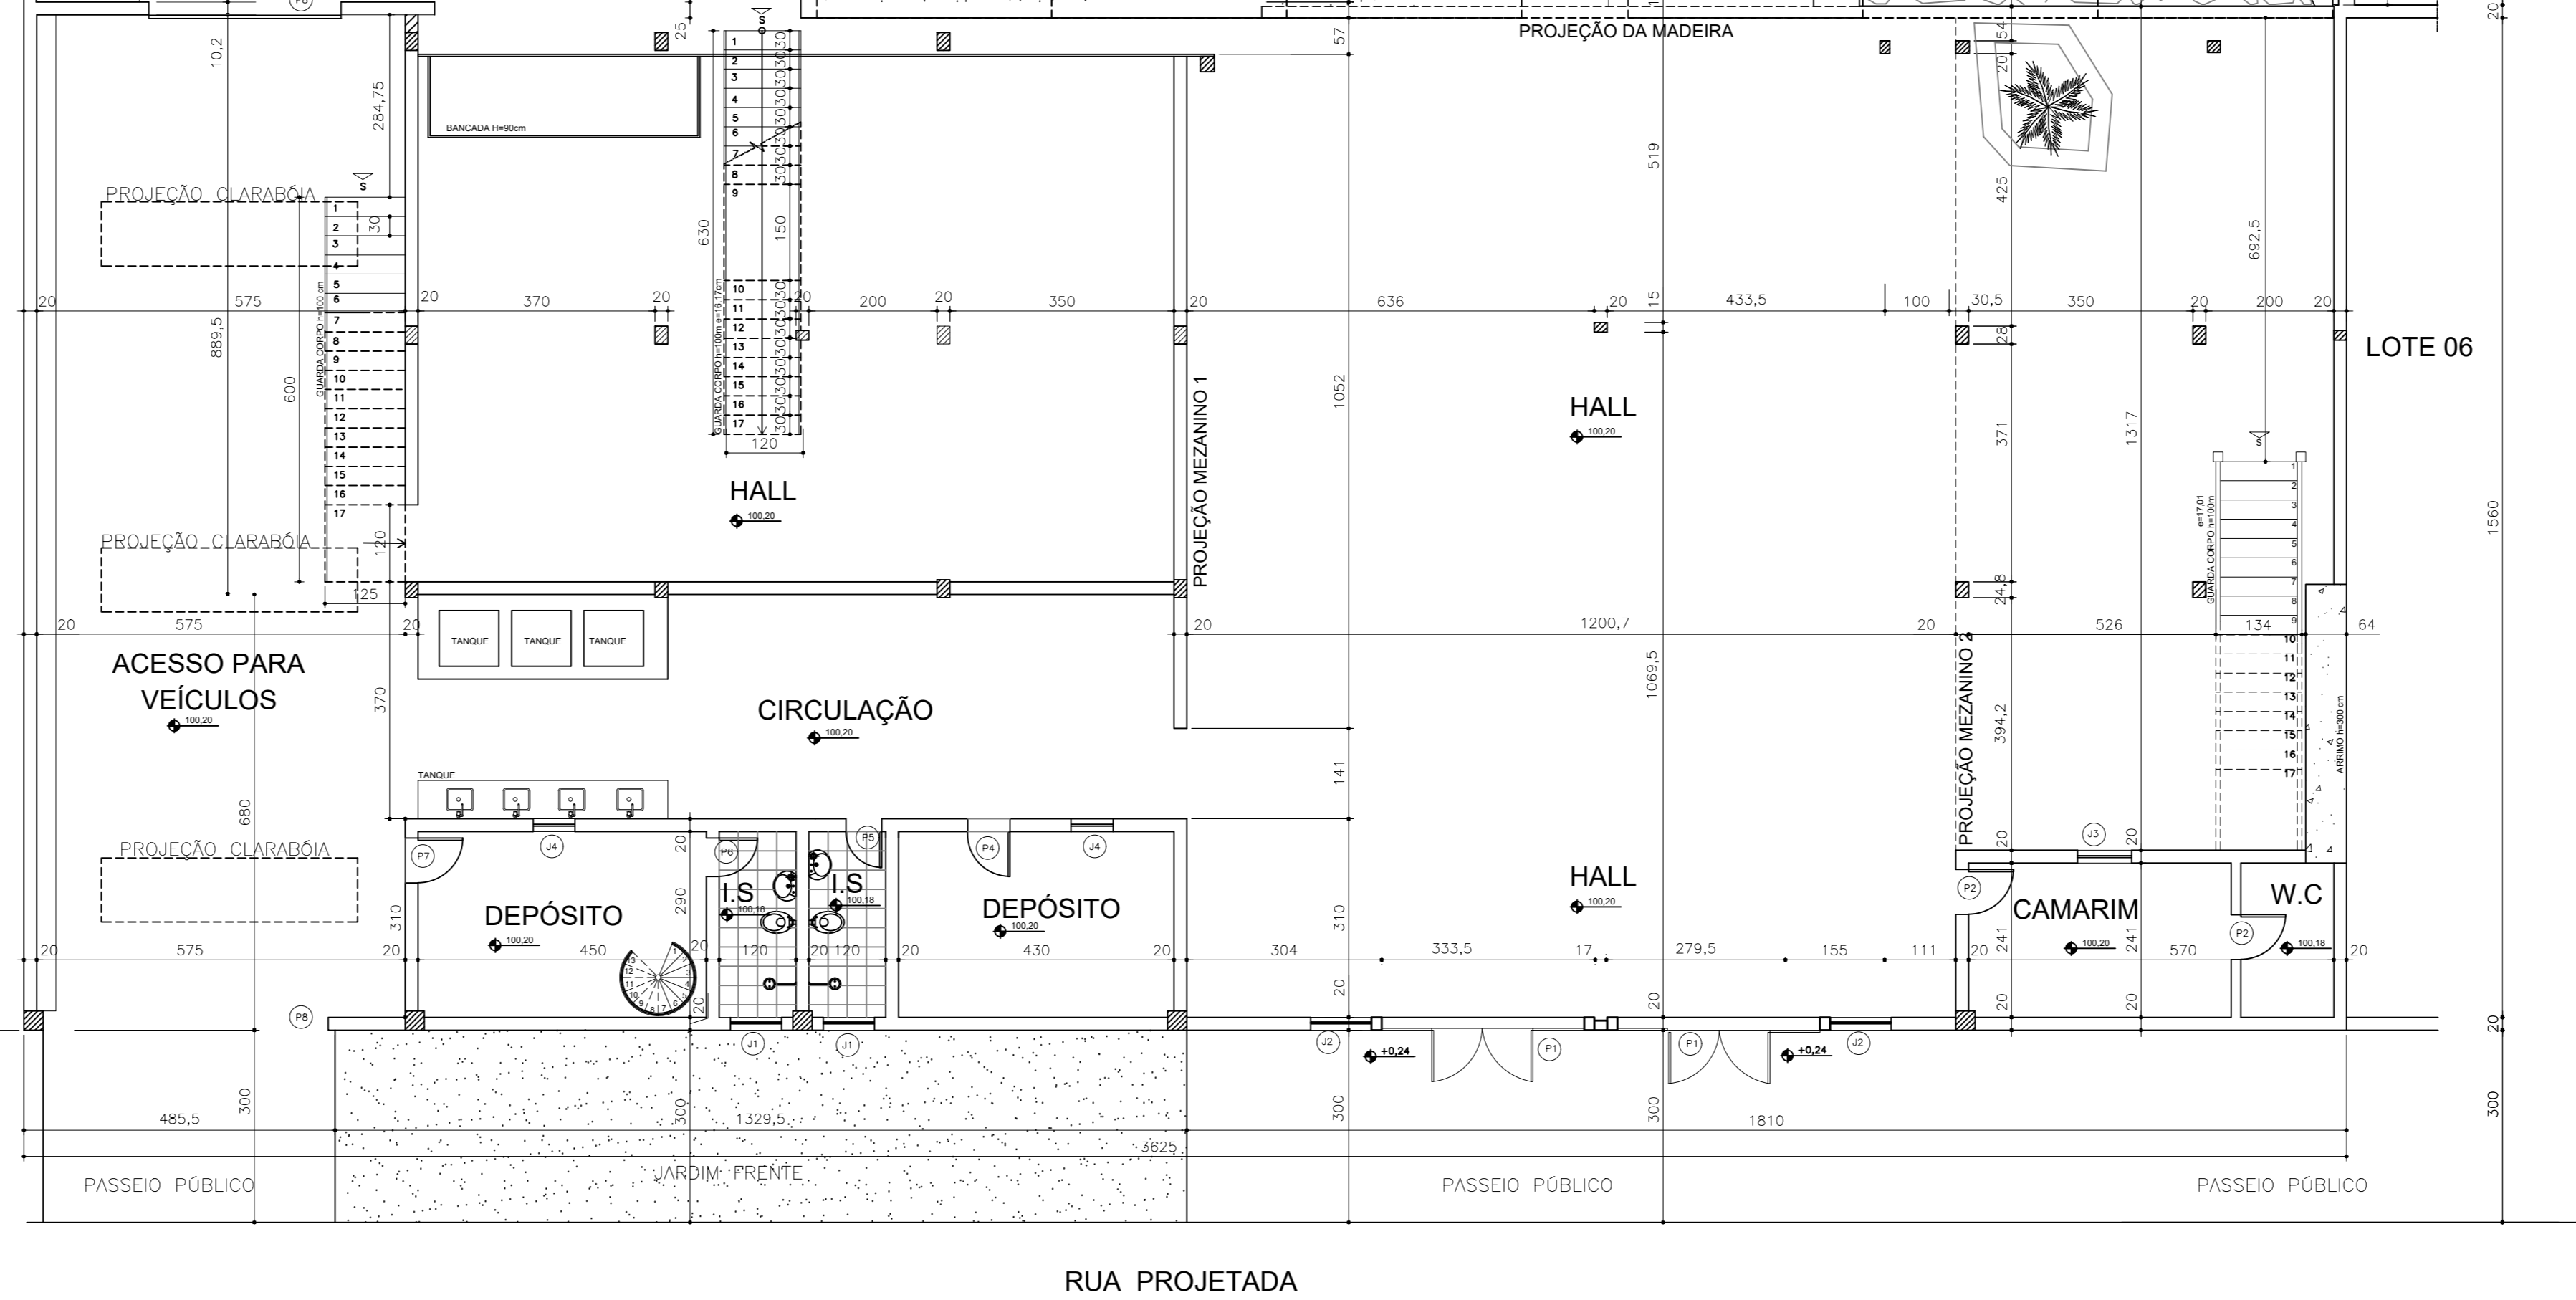




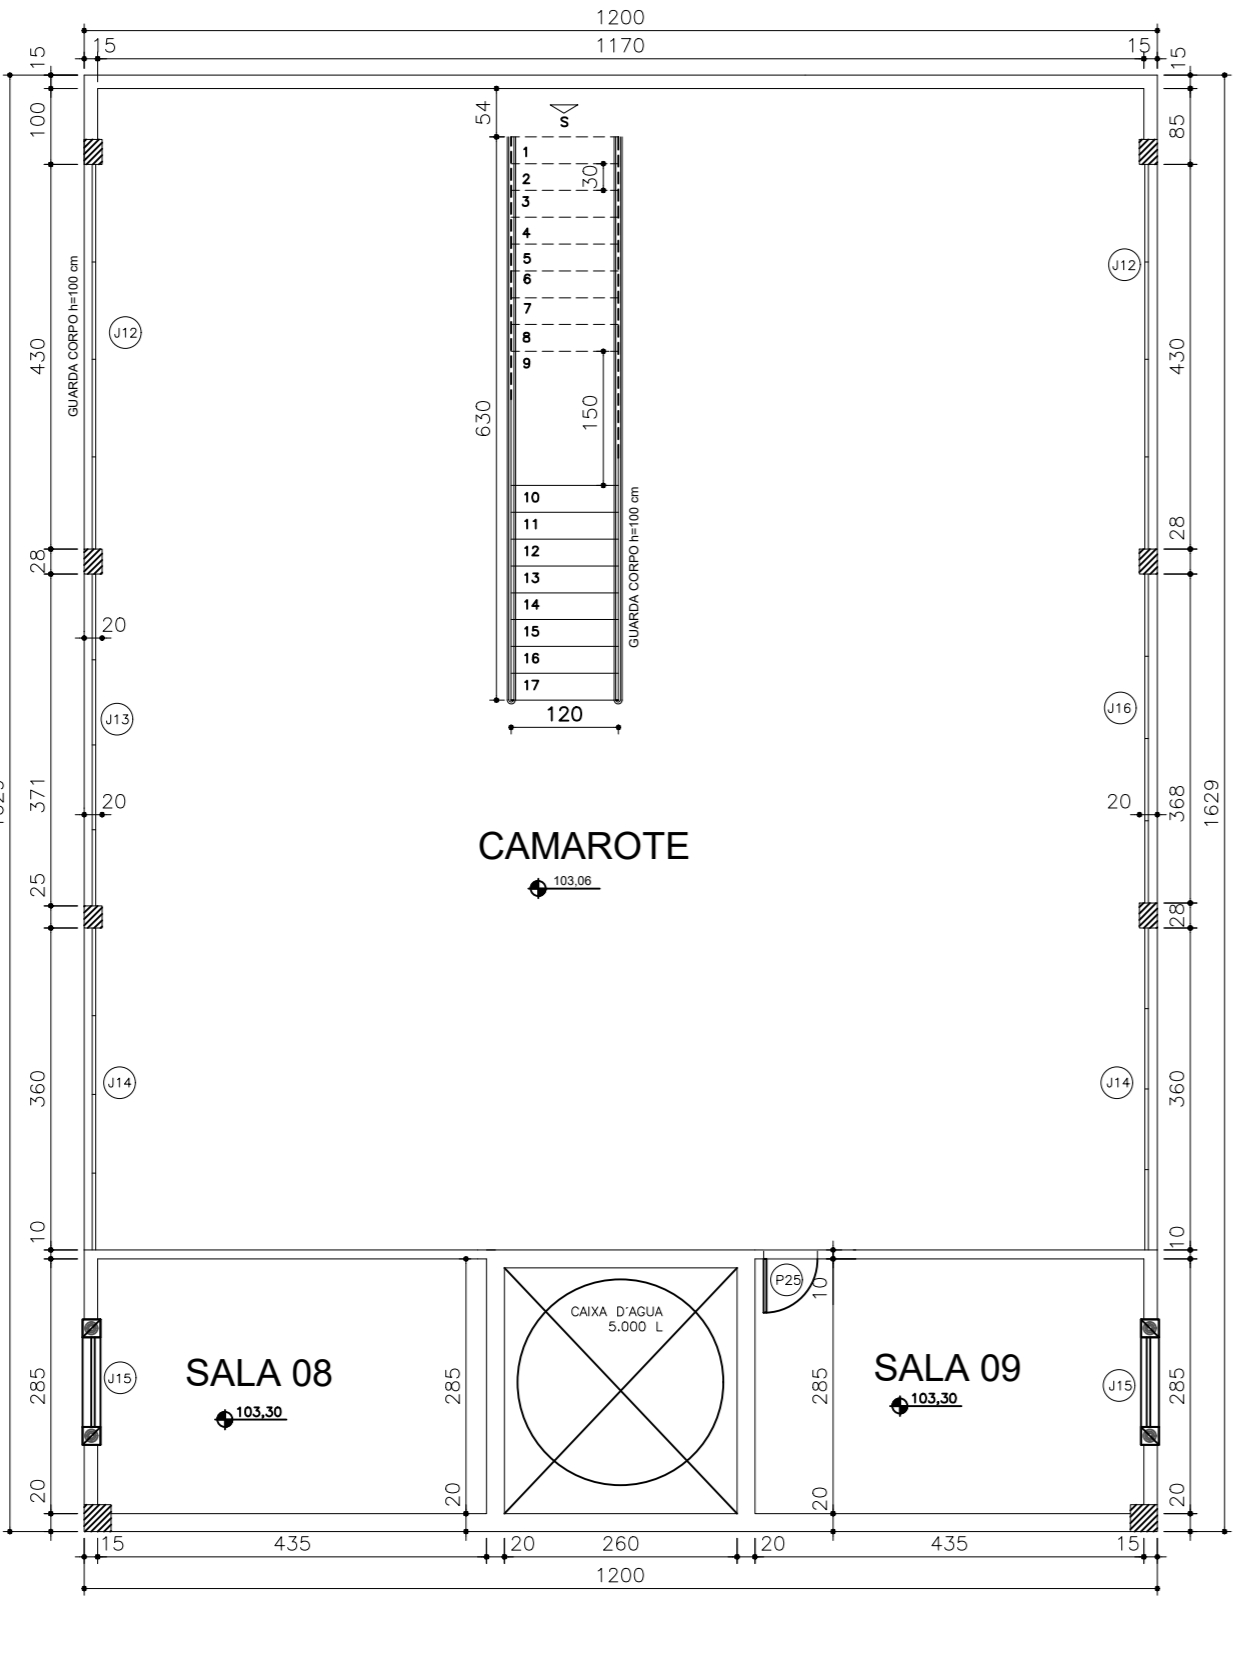

EM APROVAÇÃO		EXISTENTES	
ÁREA DE PROJEÇÃO	3.145,00m²	CORFICIENTE DE APROXIMADO	114,61%
ÁREA A CONSTRUIR	---	TAXA DE OCUPAÇÃO	91%
ÁREA CONSTRUIDA	3.145,00m²	Nº DE FISSOS	2
ÁREA A DEMOLIR	---	ÁREA ANTERIOR	---
ÁREA TOTAL	3.145,00m²	Nº DE UNIDADES	---
ÁREA DO LOTE	---	NOMENCLATURA	---

PROJETA	---	PROF. RESPONSÁVEL	---